



CONTEXTE GEOGRAPHIQUE
Schéma Directeur d'Assainissement
Commune d'AMPUS

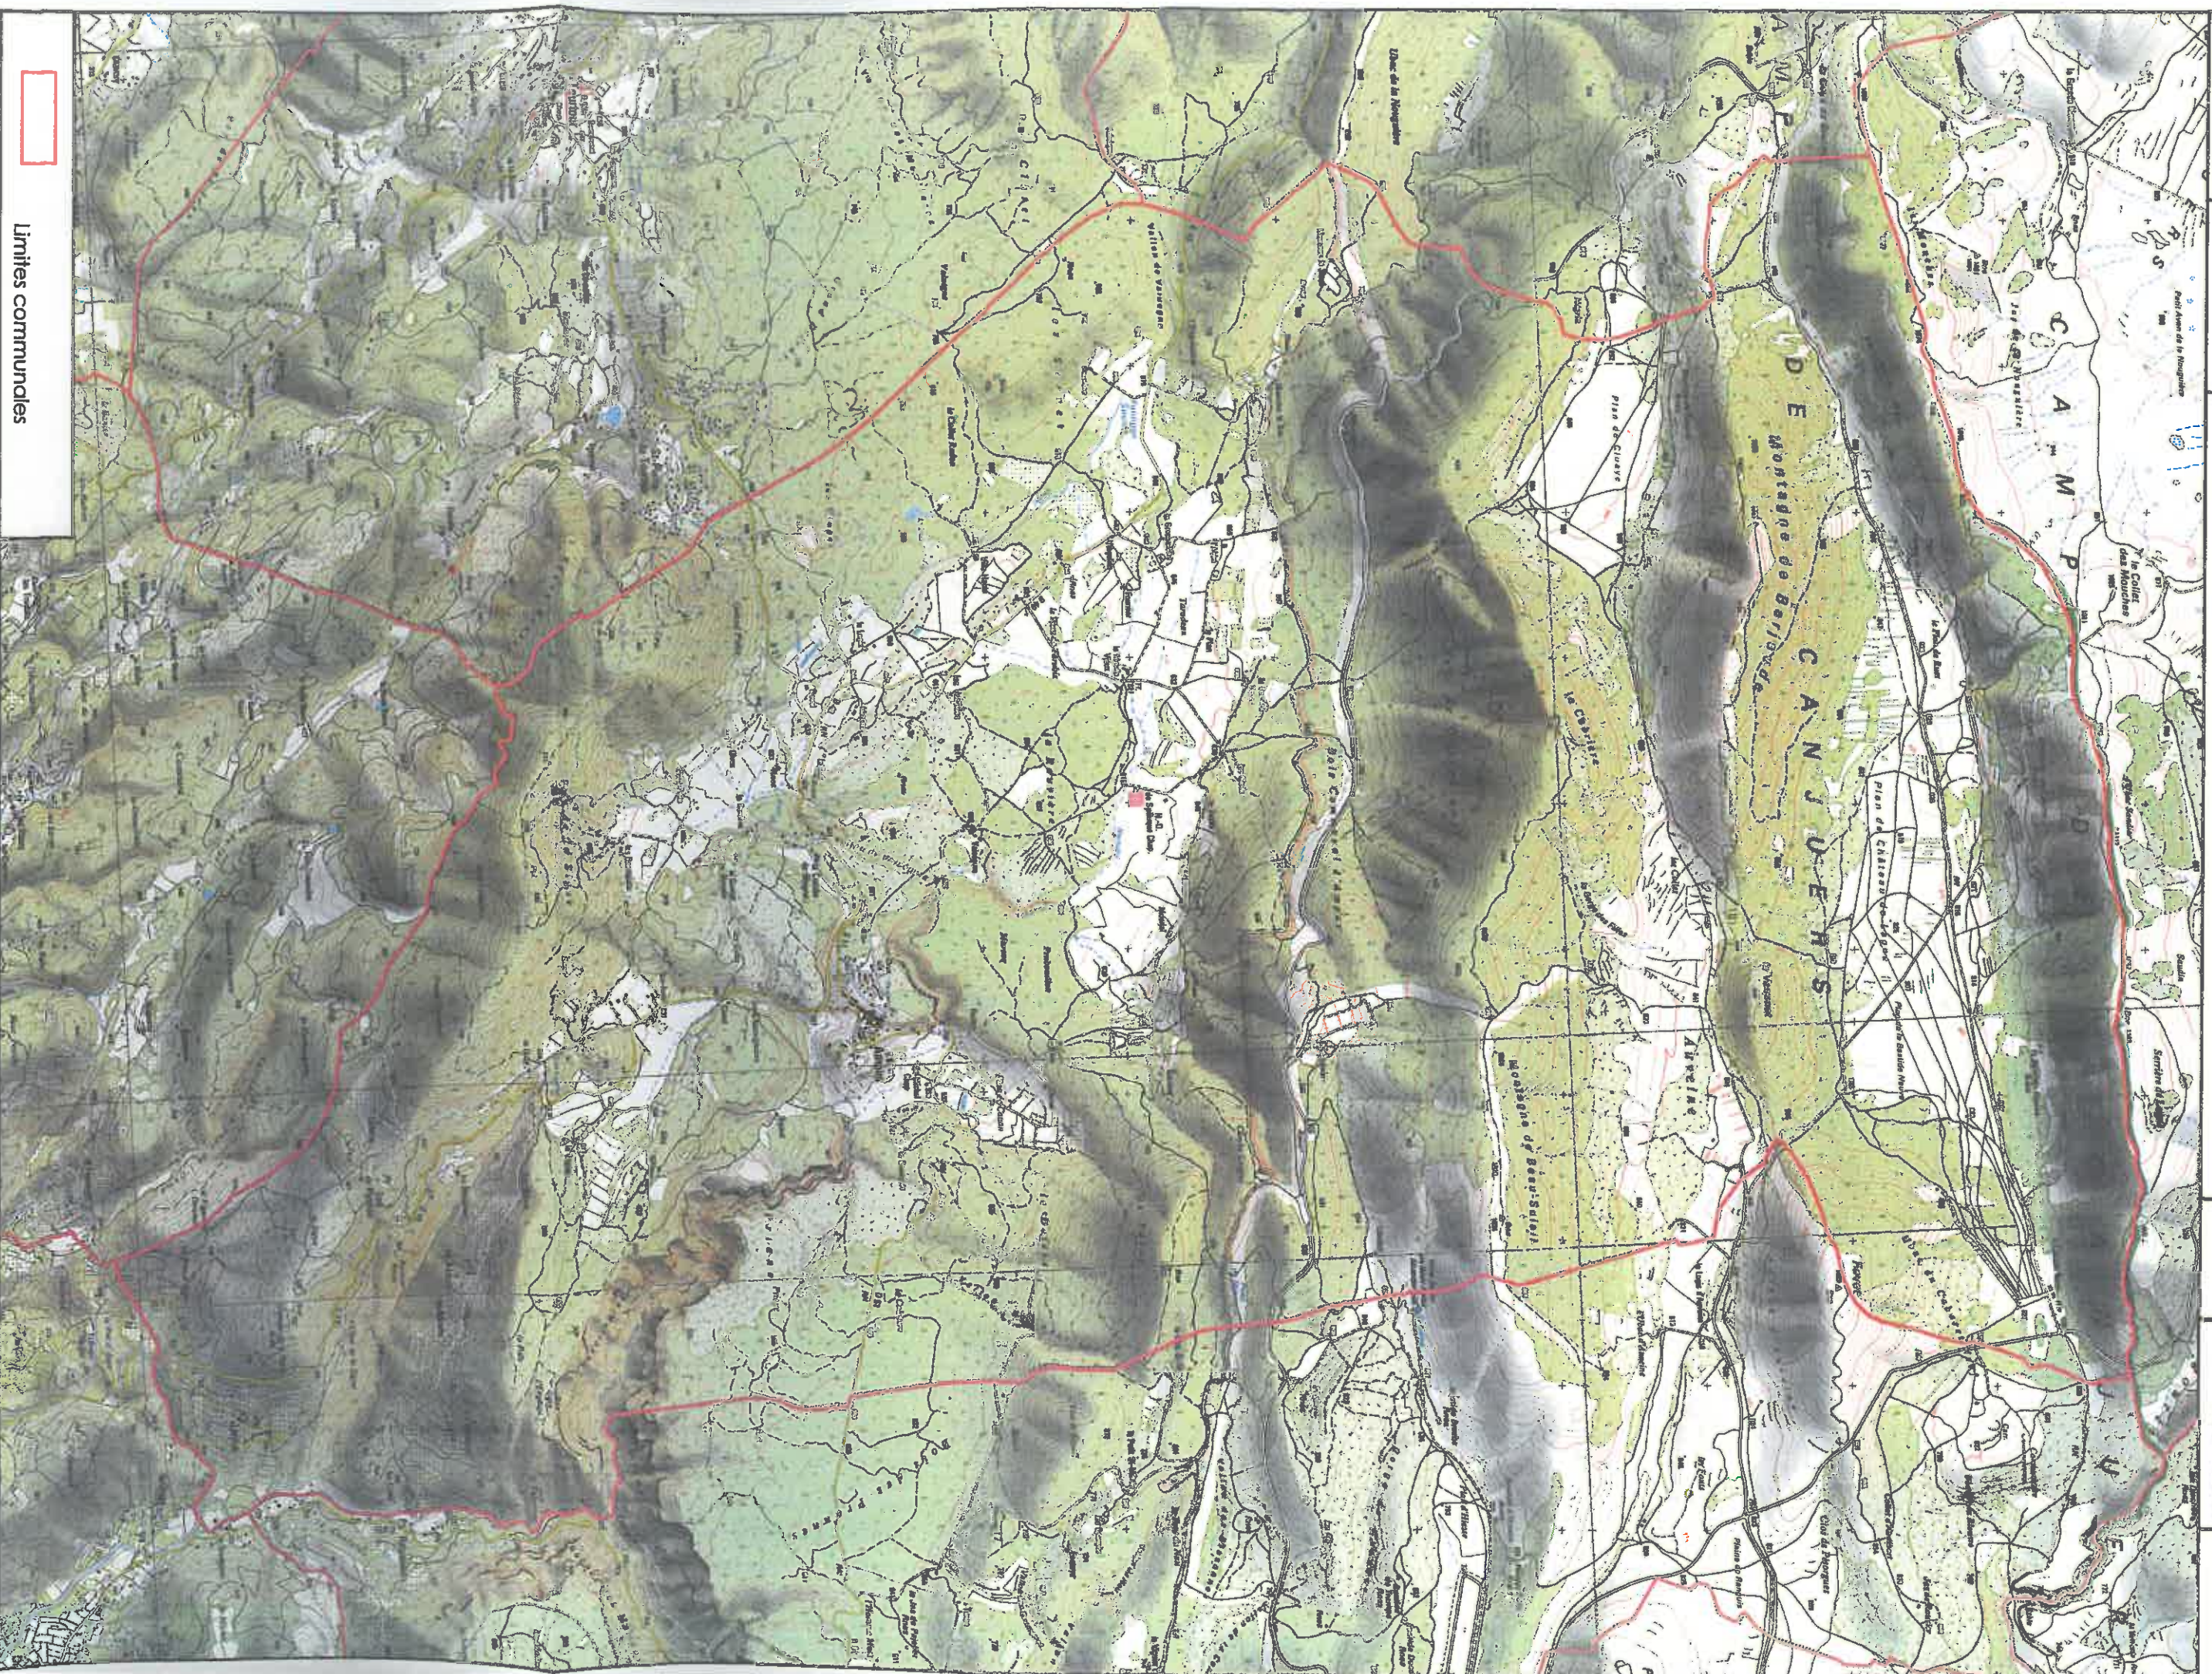

Limites communales

ACD 703/165

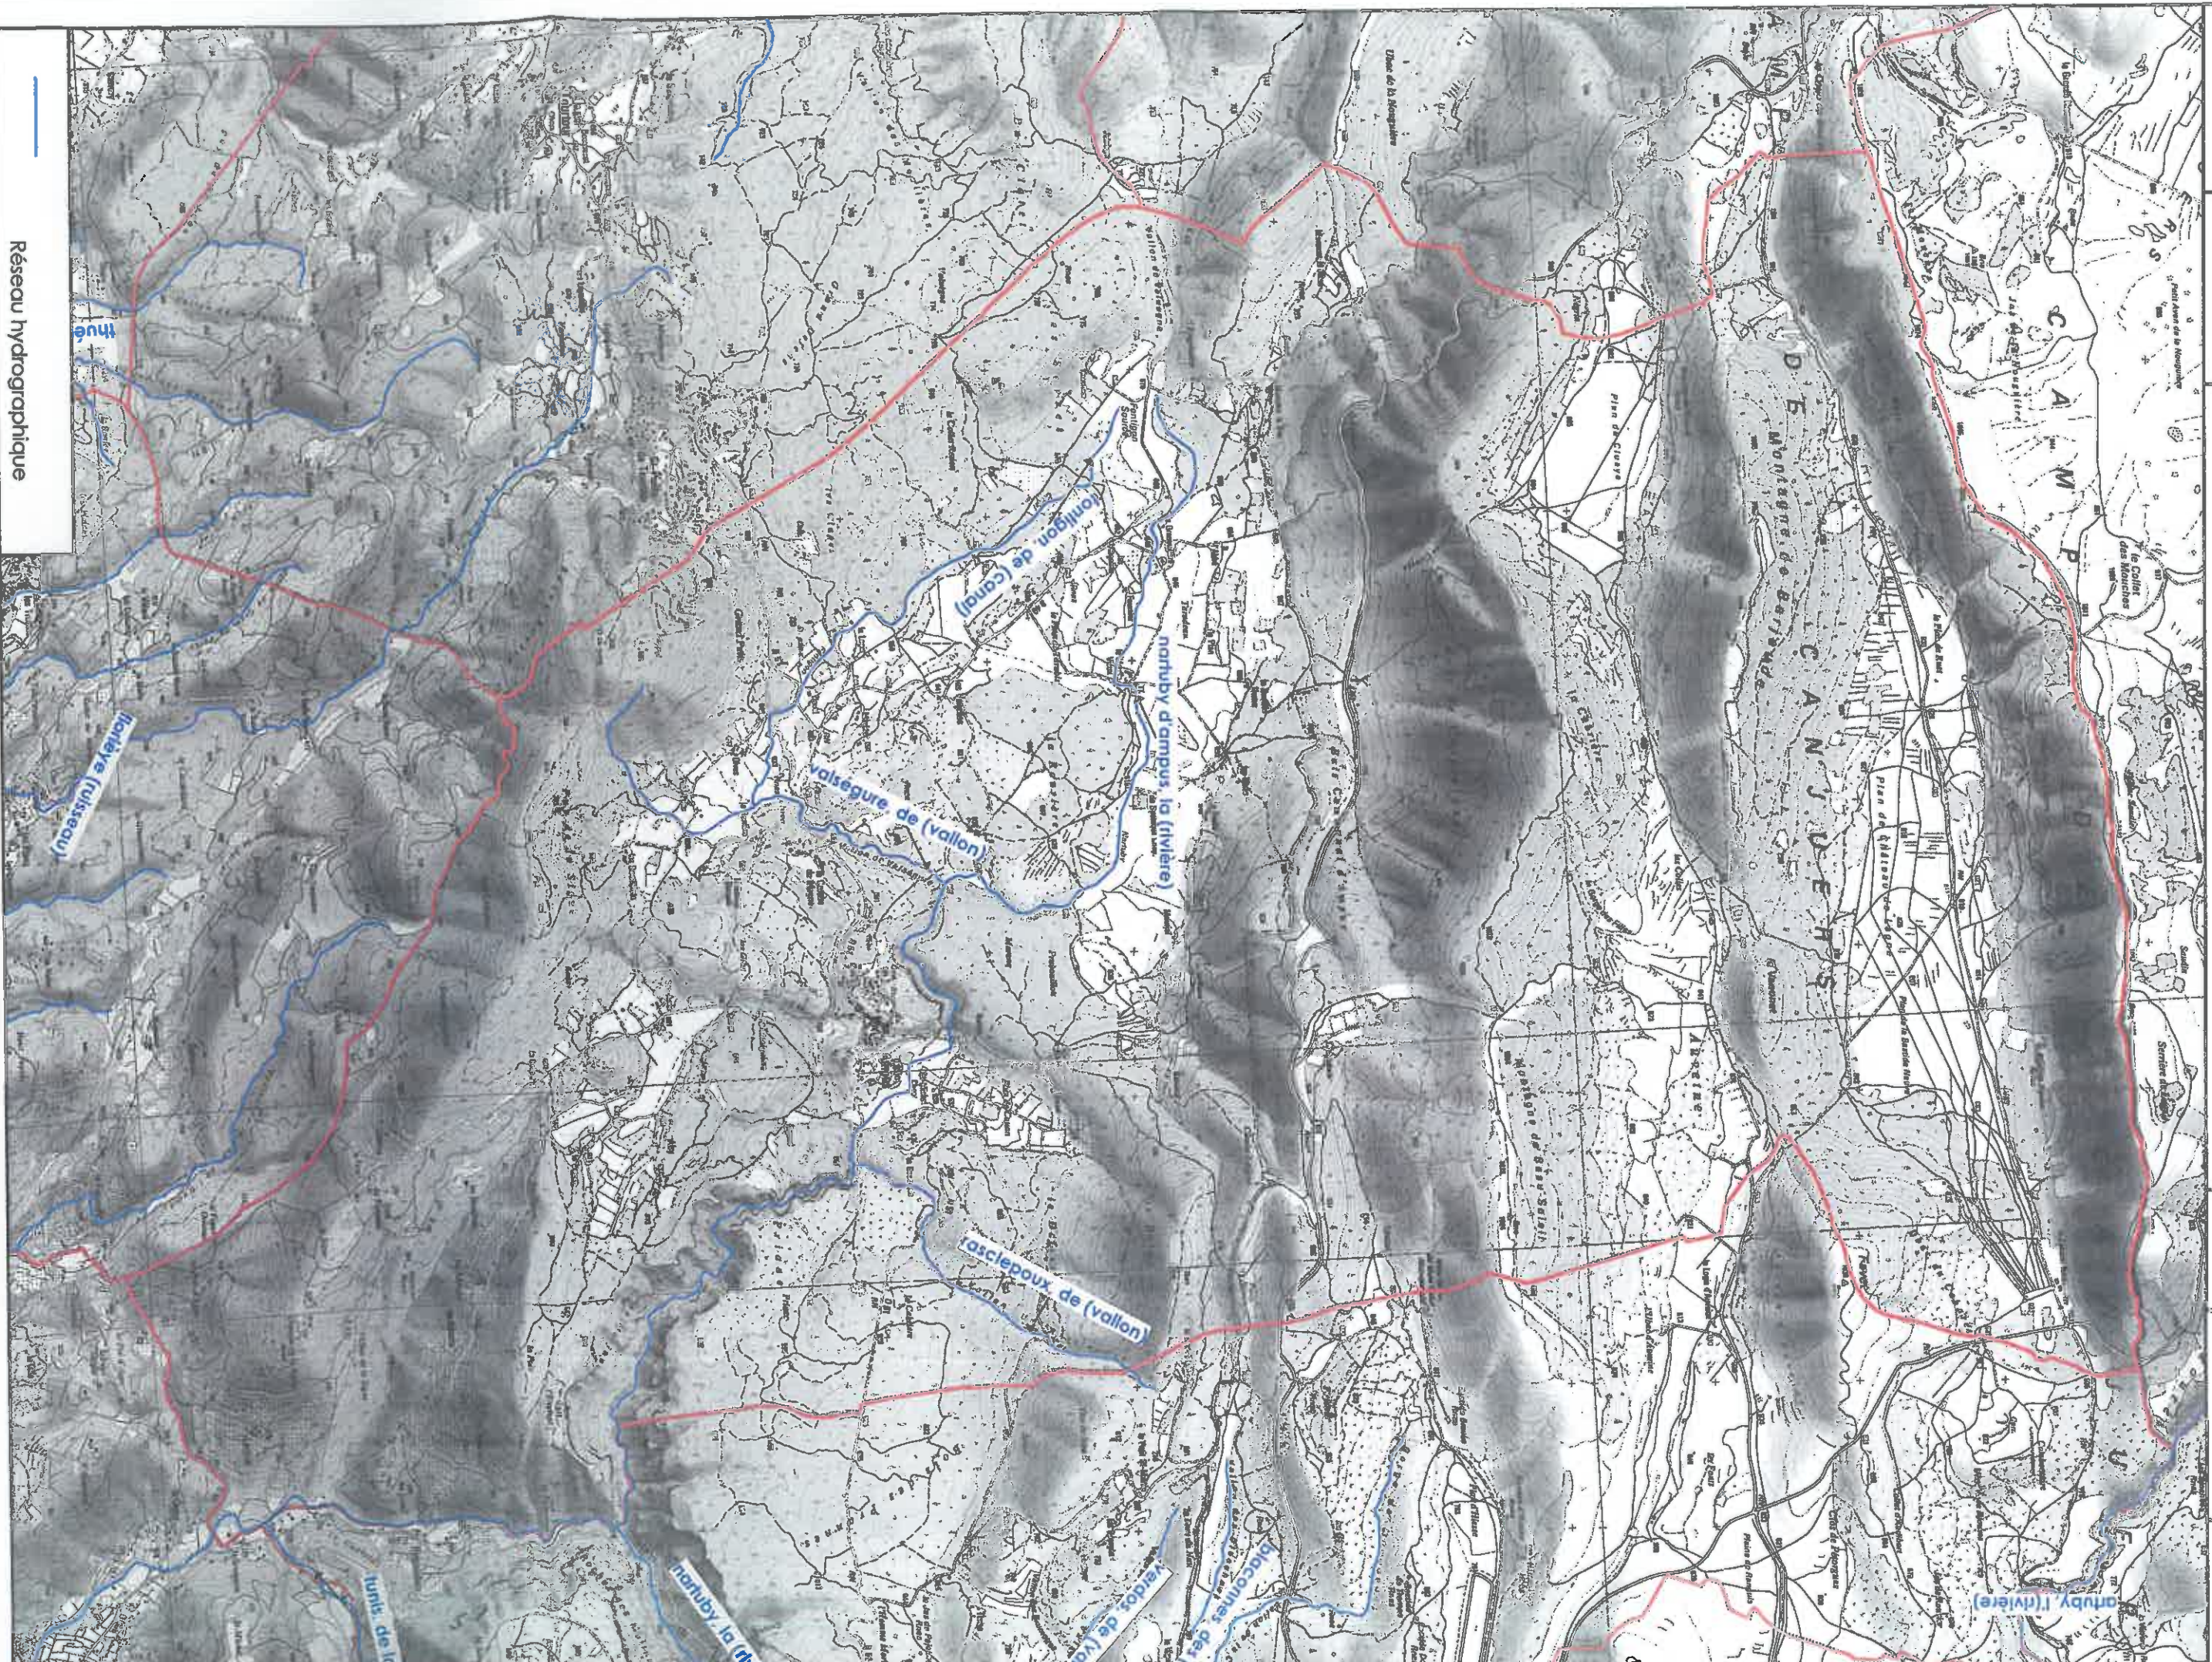

DELIMITATION DES ZONES D'ETUDES

Schéma Directeur d'Assainissement - Commune d'AMPUS



Fond de plan :
cadastre

0 50 100 m

3

Réseaux d'eaux usées :

- Postes de relèvement
- Surverses ou déversoirs d'orages
- Stations d'épuration

Périmètres d'études

Zonage PLU

Zones d'études

Zone 3 : Est Village - RD51

Zone 2 : La Glorie - L'Eglise

Zone 1 : Ouest Village - RD49

STEP Village

Hameau de Lentier

Domaine de
Saint-Pierre de Tourtour

SD 270/43

SCENARIO D'ASSAINISSEMENT COLLECTIF RETENU

Schéma Directeur d'Assainissement - Commune d'AMPUS




Fond de plan :
cadastre

0 35 70 m

4

- Réseau existant
- Réseau gravitaire envisagé
- - - Réseau de refoulement envisagé
- Poste de refoulement envisagé
- ▽ Station d'épuration envisagée
- Limites PLU

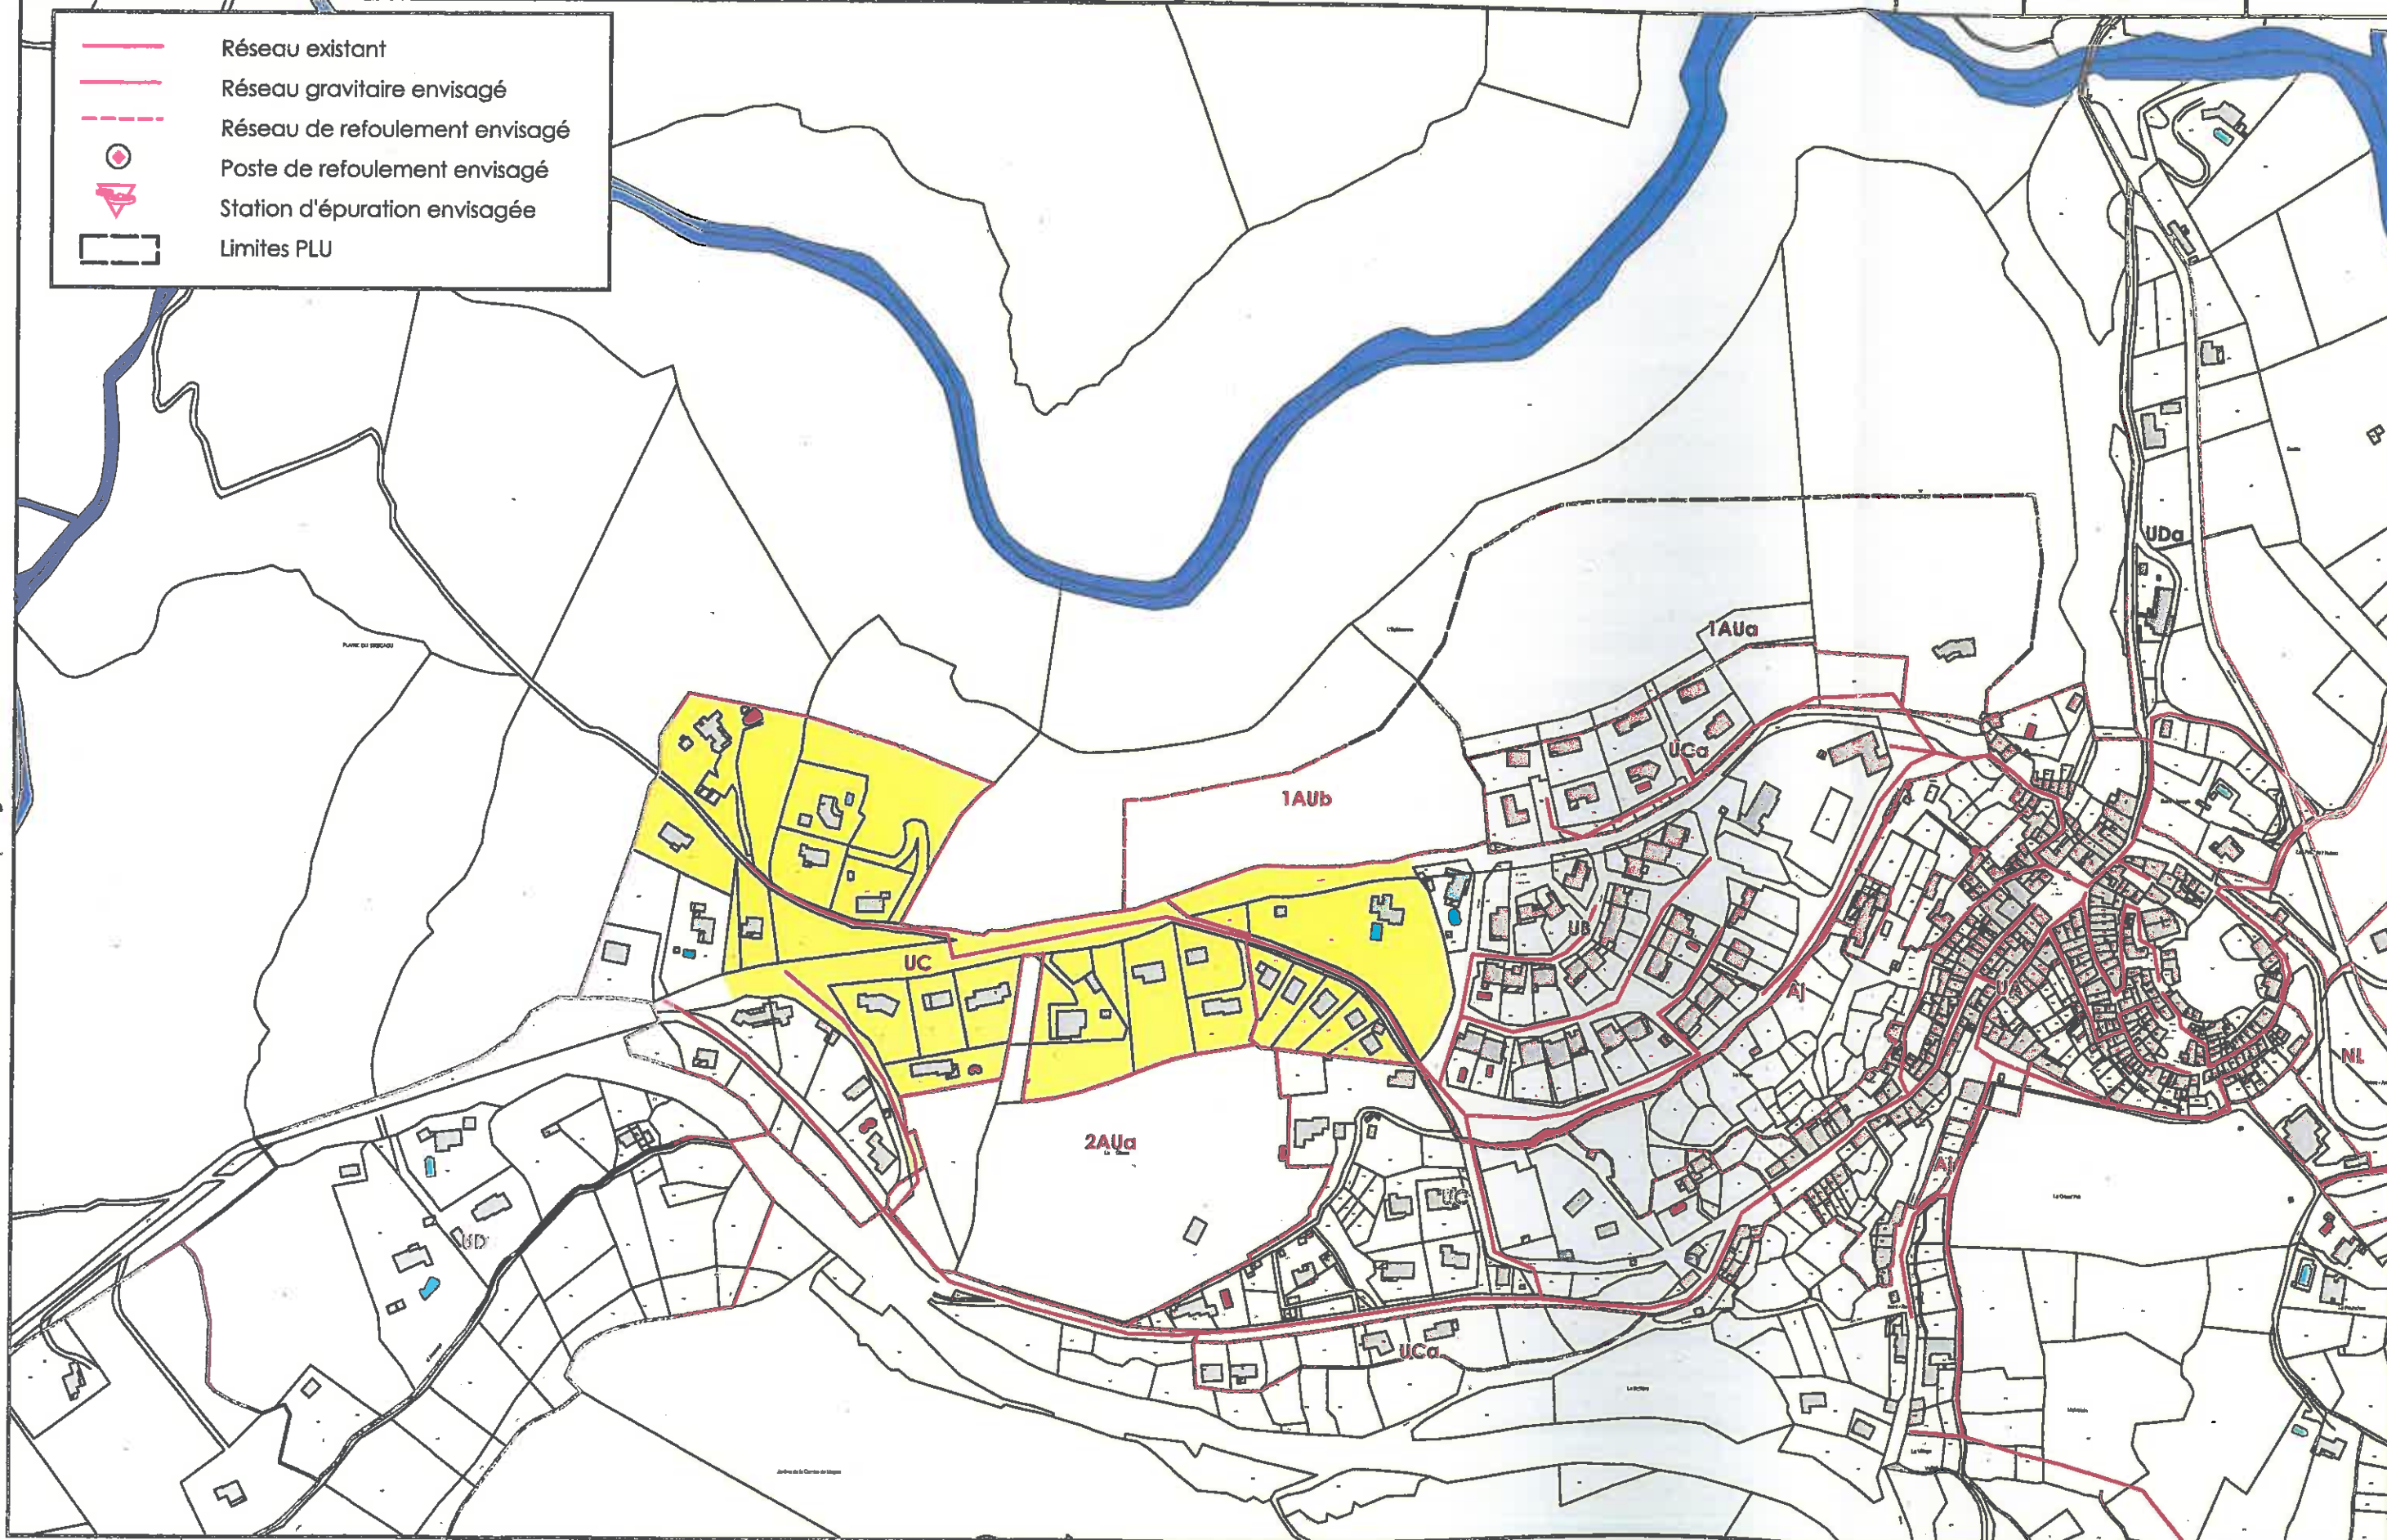

54/2023
3502/43